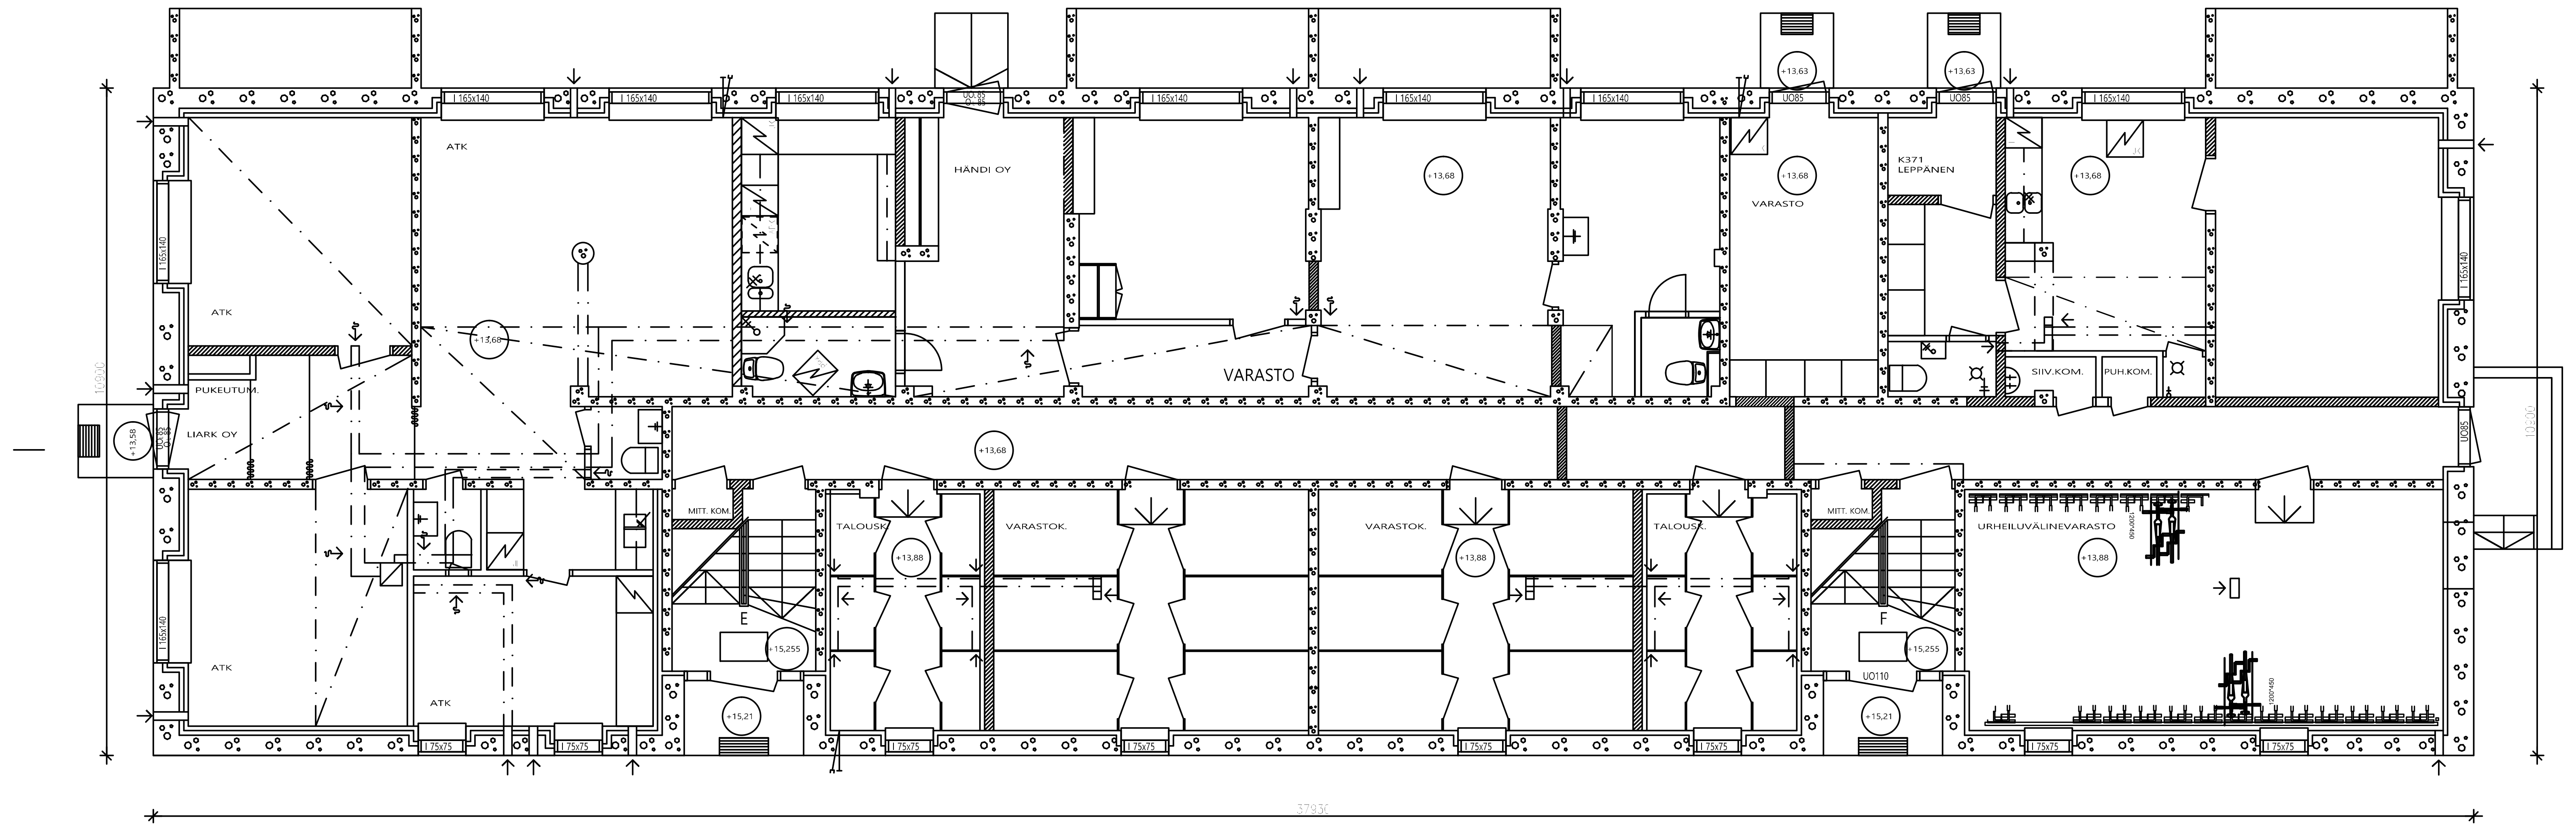

Tunnus Lukum. Muutos — Nimim. Päiväys

Kaupunginosa/Kylä	Kortteli/Tila	Tontti/Rn:o	Viranomaisen arkistomerkintöjä varten
30	113	2	

Rakennuksen numero (RATUT)/Rakennusten numerot/Rakennustunnus/Rakennustunnukset	ST-tunnus
9395	

Rakennustoimenpide	Piirustuslaji	Juoks. n:o
MUUTOS	PÄÄPIIRUSTUS	23

Rakennuskohteen nimi ja osoite	Piirustuksen sisältö	Mittakaava
AS OY ULVILANTIE 29 ULVILANTIE 29 00350 HELSINKI	TALO 29/3 PORTAAT E–F KELLARI	1:100

talokeskus
Suomen Talokeskus Oy
Mannerheimintie 113, 00280 Helsinki
Puh. 09-7251 5500 ja www.talokeskus.fi

ARK

Piirustus n:o
12579–P–23

Suunnittelija
M. Heikinheimo–Heiskanen
Arkkitehti

Päiväys LUONNOS