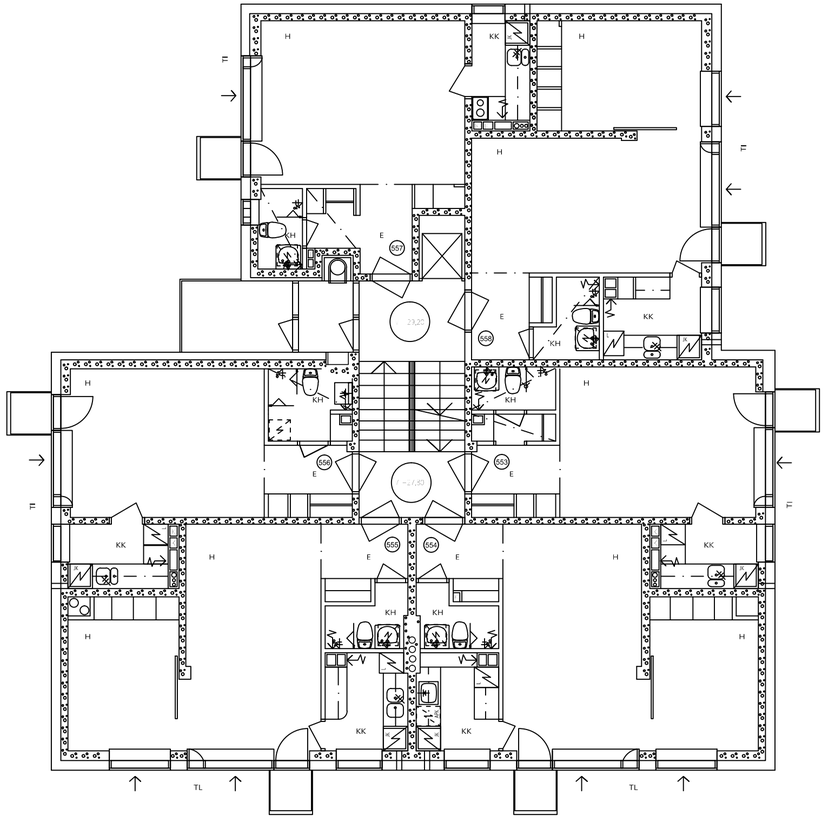

Tunnus	Lukum.	Muutos	Nimim.	Päiväys

Kaupunginosa/Kylä 30	Kortteli/Tila 113	Tontti/Rn:o 2	Viranomaisen arkistomerkintöjä varten
Rakennuksen numero (RATUT)/Rakennusten numerot/Rakennustunnus/Rakennustunnukset 9397			ST–tunnus
Rakennustoimenpide MUUTOS	Piirustuslaji PÄÄPIIRUSTUS		Juoks. n:o 78
Rakennuskohteen nimi ja osoite AS OY ULVILANTIE 29 ULVILANTIE 29 00350 HELSINKI	Piirustuksen sisältö TALO 29/10 5.KRS		Mittakaava 1:100
talokeskus Suomen Talokeskus Oy Mannerheimintie 113, 00280 Helsinki Puh. 09-7251 5500 ja www.talokeskus.fi	ARK Piirustus n:o 12579–P–78		Suunnittelija M. Heikinheimo–Heiskanen Arkkitehti Päiväys LUONNOS